


Aandachtspunten

Strijdigheid met bestemmingsplan	nee
Communicatie (bewoners/bedrijven)	ja,C2
Milieu (geluidhinder/luchtkwaliteit)	nee
Groen en bomen (nieuw/te kappen)	ja,nieuw
Parkeren (opheffen/toevoegen)	nee
Verkeersbesluit	geen
Bijzonderheden:	geen



boomeiland, www.streetlife.nl

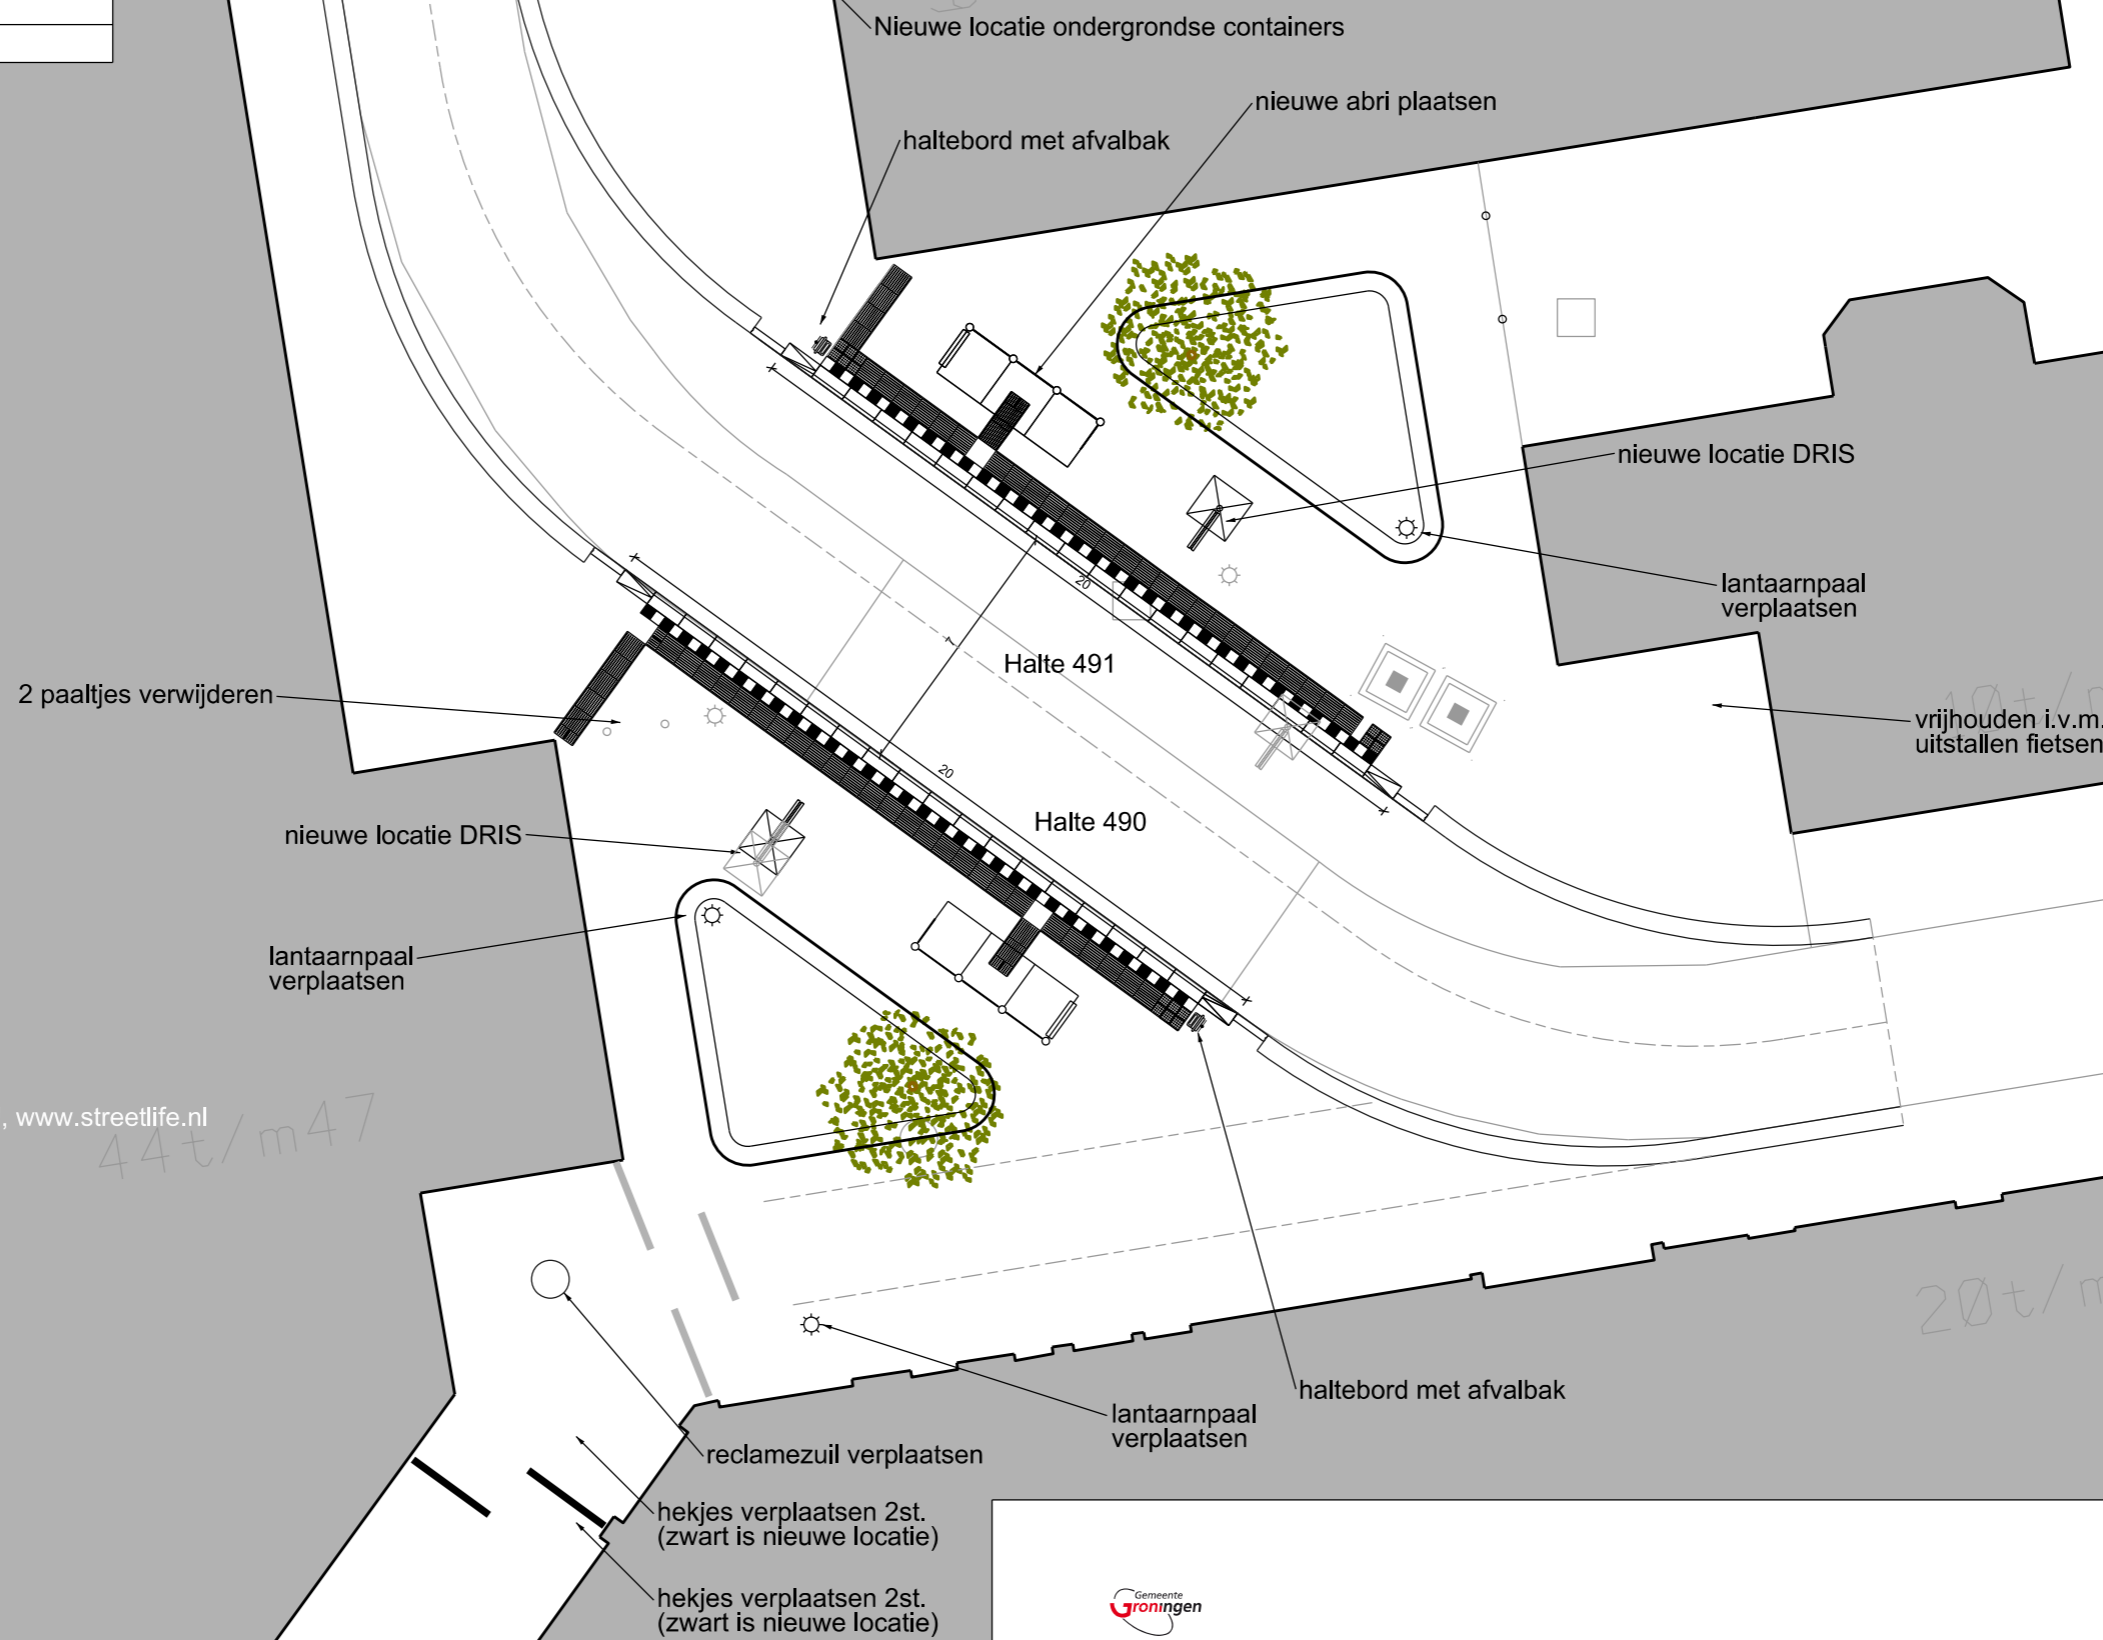

stad.

**Halte 490 Winkelcentrum West Beijum-Stad in
Halte 491 Winkelcentrum West Beijum- Eindpunt Beijum**

schaal: 1 : 200 formaat: A3 datum: 14-07-2015
 dienst RO / EZ :: afdeling Stadsontwerp :: Gedempte Zuiderdiep 98 :: 9711 HL Groningen :: tel.: 050 - 367 81 11

tekenaar: LvdH
 tekeningnaam: Toegankelijke haltes 2014.dgn